
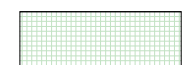









LEGENDE:


-  Grundstücke Eifgenblick
-  Grundstücke Stadt
-  Grundstücke Privat
-  Fläche Verkehr Bestand
-  Fläche Verkehr
-  Erschließung privat
-  sonstige Fläche öffentlich
-  Ausgleichs- und Ersatzfläche



Umlegungsgebiet "Hilfringhausen"

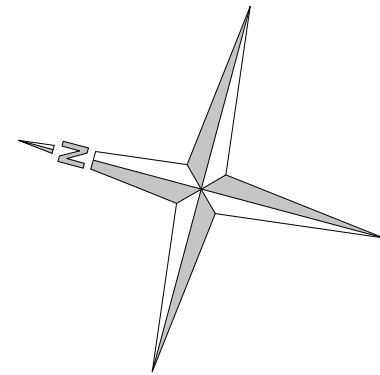Flächenangaben - Stand 28.09.2010
ohne Maßstab

Gemarkung : Niederwermelskirchen
Flur : 22

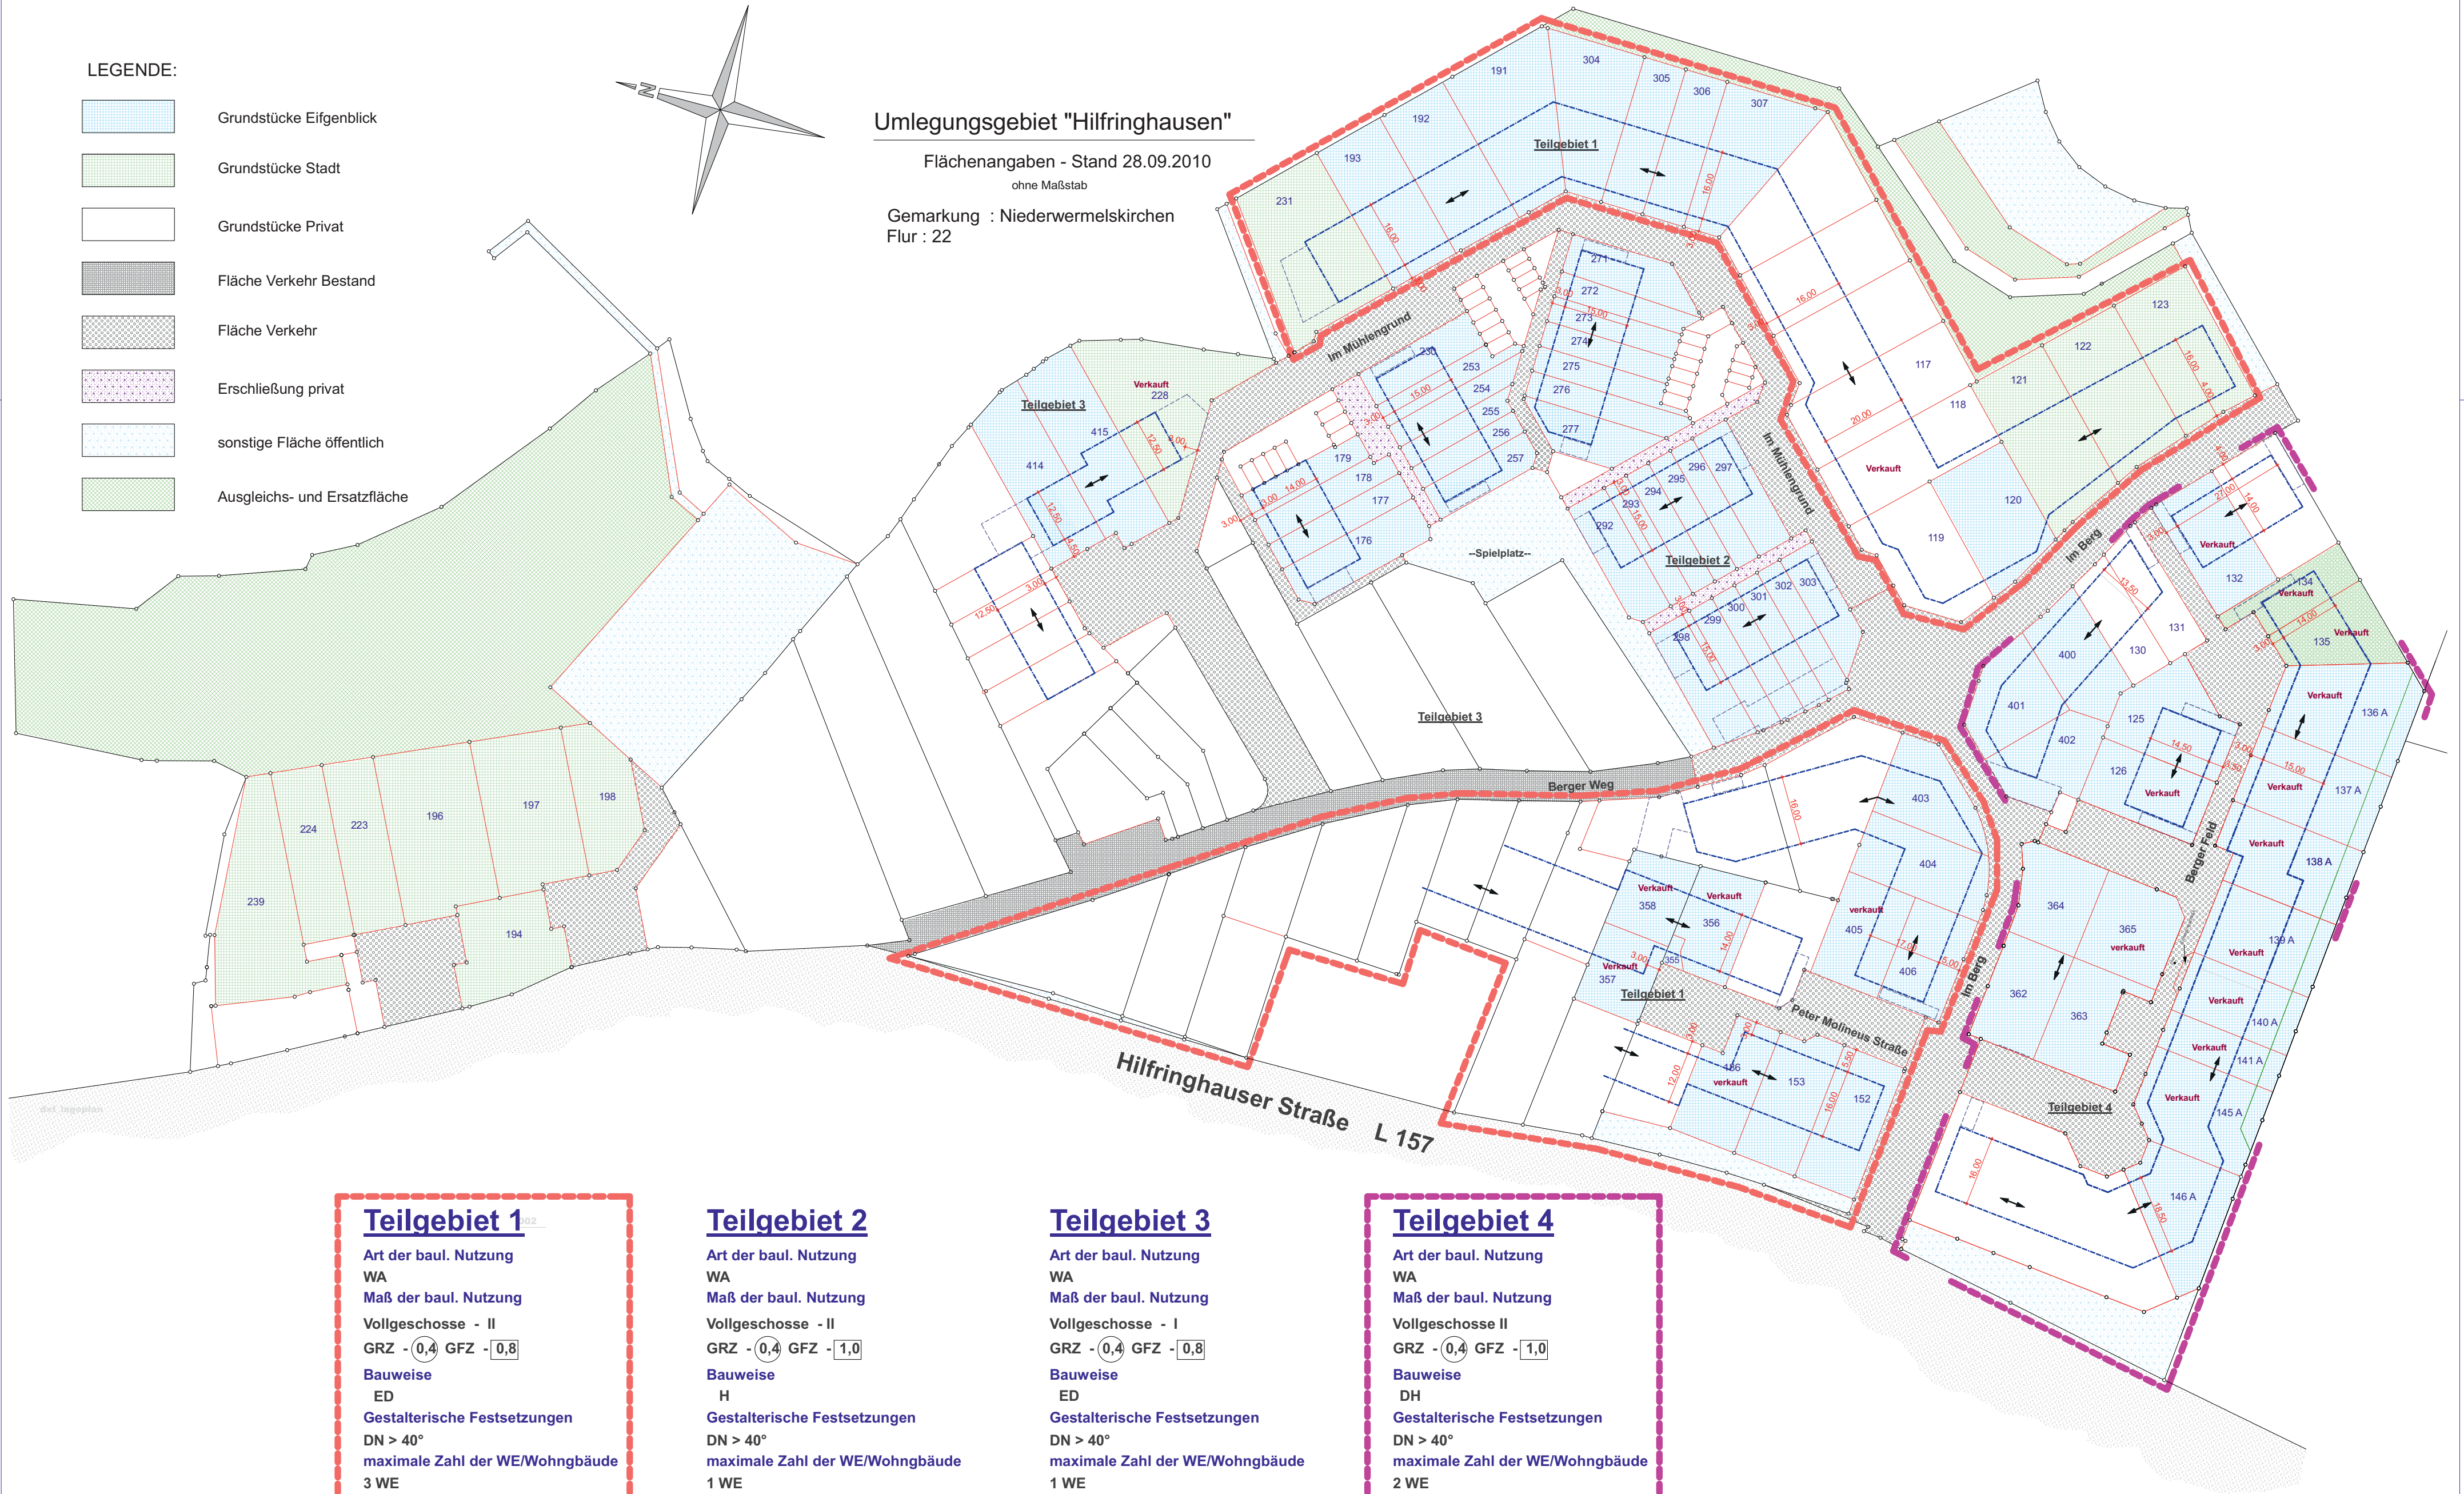

Teilgebiet 1

Art der baul. Nutzung
WA
Maß der baul. Nutzung
Vollgeschoss - II
GRZ - (0,4) GFZ - (0,8)
Bauweise
ED
Gestalterische Festsetzungen
DN > 40°
maximale Zahl der WE/Wohngebäude
3 WE

Teilgebiet 2

Art der baul. Nutzung
WA
Maß der baul. Nutzung
Vollgeschoss - II
GRZ - (0,4) GFZ - (1,0)
Bauweise
H
Gestalterische Festsetzungen
DN > 40°
maximale Zahl der WE/Wohngebäude
1 WE

Teilgebiet 3

Art der baul. Nutzung
WA
Maß der baul. Nutzung
Vollgeschoss - I
GRZ - (0,4) GFZ - (0,8)
Bauweise
ED
Gestalterische Festsetzungen
DN > 40°
maximale Zahl der WE/Wohngebäude
1 WE

Teilgebiet 4

Art der baul. Nutzung
WA
Maß der baul. Nutzung
Vollgeschoss II
GRZ - (0,4) GFZ - (1,0)
Bauweise
DH
Gestalterische Festsetzungen
DN > 40°
maximale Zahl der WE/Wohngebäude
2 WE